

гсн

Экз. N (

УТВЕРЖДАЮ

Глава администрации муниципального образования
Дигорский район

(Министр просвещения Российской Федерации
(руководитель иного органа (организации),
являющегося правообладателем объекта
(территории), или уполномоченное им лицо)



Кодзасов М.Дз.
(подпись) (инициалы, фамилия)

" 20 20 г.

СОГЛАСОВАНО

Начальник отдела УФСБ
России по РСО-Алания
(руководитель территориального органа
безопасности)



Э.Н.Цгоев
(подпись) (инициалы, фамилия)

20 20 г.

СОГЛАСОВАНО


Начальник ФГКУ «УВО ВНГ России» по
РСО-Алания подполковник полиции
(руководитель территориального органа
Росгвардии или подразделения
вневедомственной охраны войск
национальной гвардии Российской Федерации
А.Р.Беликов
(инициалы, фамилия)



А.Р.Беликов
(подпись) (инициалы, фамилия)

СОГЛАСОВАНО

Начальник ОНД и ПР по Дигорскому району ГУ МЧС России
по РСО-Алания подполковник внутренней службы
(руководитель территориального органа МЧС России)

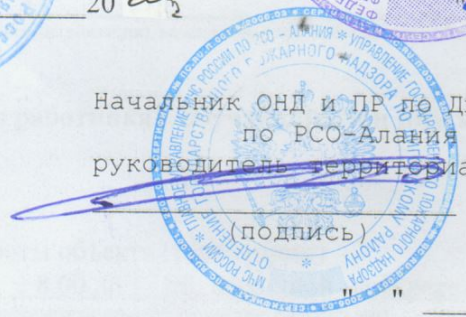

А.А.Биченов
(подпись) (инициалы, фамилия)

20 20 г.

ПАСПОРТ БЕЗОПАСНОСТИ

Муниципальное казенное общеобразовательное учреждение основная
общеобразовательная школа №1 им.Л.Дзотова с. Дур-Дур
Дигорского района РСО-Алания

(наименование объекта (территории))

с.Дур-Дур

(наименование населенного пункта)

20 20 год

I. Общие сведения об объекте (территории)

Администрация муниципального образования Дигорский район
РСО-Алания, Дигорский район, г.Дигора, ул.Сталина, 19А, тел.88673390713,
digora@rso-a.ru

(наименование, адрес, телефон, факс, адрес электронной почты органа(организации), являющегося правообладателем объекта (территории))

РСО-Алания, Дигорский район, с.Дур-Дур, ул.Дзотова,32
тел.88673394125, dur-dur-l@yandex.ru

(адрес объекта (территории), телефон, факс, адрес электронной почты)

Общее образование

(основной вид деятельности органа (организации))

третья

(категория опасности объекта (территории))

2200 кв.м., 200м

(общая площадь объекта (кв. метров), протяженность периметра (метров))

Имеется №15-15/005-15/065/005 2015-767/1 выдан 23.09.2015г.

Имеется №15-15/05/135/2014-076 выдан 29.08.2014

(номер свидетельства о государственной регистрации права на пользование земельным участком и свидетельства о праве пользования объектом недвижимости, дата их выдачи)

Ганоев Казбек Хазбиевич, тел.моб.89891350897,тел.служ.88673394125, E-mail:
dur-dur-l@yandex.ru

(ф.и.о. должностного лица, осуществляющего непосредственное руководство деятельностью работников на объекте (территории), служебный и мобильный телефоны, адрес электронной почты)

Кодзасов Марклен Дзипуевич, г.Дигора, ул.Сталина, 19А, тел.88673390713,
digora@rso-a.ru

(ф.и.о. руководителя органа (организации), являющегося правообладателем объекта (территории), служебный и мобильный телефоны, адрес электронной почты)

II. Сведения о работниках, обучающихся и иных лицах, находящихся на объекте (территории)

1. Режим работы объекта (территории)

В первую смену, с 8.00 до 17.00, выходной -воскресенье

(в том числе продолжительность, начало и окончание рабочего дня)

2. Общее количество работников 29 человек.

3. Среднее количество находящихся на объекте (территории) в течение дня работников, обучающихся и иных лиц, в том числе арендаторов, лиц, осуществляющих безвозмездное пользование имуществом, находящимся на объекте(территории), сотрудников охранных организаций (единовременно)

114 человек.

4. Среднее количество находящихся на объекте (территории) вне рабочее время, ночью, в выходные и праздничные дни работников, обучающихся и иных лиц, в том числе арендаторов, лиц, осуществляющих безвозмездное пользование имуществом, находящимся на объекте (территории), сотрудников охранных организаций 2 человека.

5. Сведения об арендаторах, иных лицах (организациях), осуществляющих безвозмездное пользование имуществом, находящимся на объекте (территории)

Отсутствуют

(полное и сокращенное наименование организации, основной вид деятельности, общее количество работников, расположение рабочих мест на объекте (территории), занимаемая площадь (кв. метров), режим работы,

ф.и.о. руководителя-арендатора, номера (служебного и мобильного) телефонов руководителя организации, срок действия аренды и (или) иные условия нахождения (размещения) на объекте (территории)

III. Сведения о критических элементах объекта (территории)

1. Перечень критических элементов объекта (территории) (при наличии)

№ п/п	Наименование критического элемента	Количество работников, обучающихся и иных лиц, находящихся на критическом элементе (человек)	Общая площадь (кв. м)	Характер террористической угрозы	Возможные последствия
1	Несущие конструкции (элементы) здания	114	2200	Полное и частичное разрушение здания (категория Д)	Людские потери, экономический ущерб
2	Газовая котельная	1	36	Взрыв, разрушения (категория Г)	Людские потери, экономический ущерб
3	Электрощитовая	2	~16	Взрыв, пожар, разрушения (категория В4)	Людские потери, нарушение инфраструктуры, экономический ущерб

2. Возможные места и способы проникновения террористов на объект (территорию):
эвакуационные выходы первого и второго этажей, оконные проемы, первого этажа; разбитие остекленных поверхностей, двери, подбор ключей.

3. Наиболее вероятные средства поражения, которые могут применить террористы при совершении террористического акта:
оружие, отравляющие вещества, самодельные взрывные устройства, легковоспламеняющиеся вещества.

IV. Прогноз последствий в результате совершения на объекте (территории) террористического акта

1. Предполагаемые модели действий нарушителей:
- возможность размещения на объекте (территории) взрывчатых устройств;
 - захват заложников из числа работников и обучающихся, находящихся на на объекте (территории);
 - применение взрывных устройств, огнестрельного оружия;
 - биологическое, химическое, радиационное заражение.

(краткое описание основных угроз совершения террористического акта на объекте (территории) (возможность размещения на объекте (территории) взрывных устройств, захват заложников из числа работников, обучающихся и иных лиц, находящихся на объекте (территории), наличие рисков химического, биологического и радиационного заражения (загрязнения))

2. Вероятные последствия совершения террористического акта на объекте (территории)

разрушения, обрушение здания 2200 кв.м., взрывы, людские потери, нарушения инфраструктуры

(площадь возможной зоны разрушения (заражения) в случае совершения террористического акта (кв. метров), иные ситуации в результате совершения террористического акта)

V. Оценка социально-экономических последствий совершения террористического акта на объекте (территории)

N п/п	Возможные людские потери (человек)	Возможные нарушения инфраструктуры	Возможный экономический ущерб (рублей)
1	114	Водоснабжение, газопровод, электроснабжение, телефонная связь, разрушения здания разной степени	5504215 руб

VI. Силы и средства, привлекаемые для обеспечения антитеррористической защищенности объекта (территории)

1. Силы, привлекаемые для обеспечения антитеррористической защищенности объекта (территории)

-ОВД МВД России по Дигорскому району, тел.88673391002
-Управление МЧС России по Дигорскому району, тел.88673391101
-Отдел УФСБ РФ по Дигорскому и Алагирскому районам, тел.88673135642
Единая дежурно-диспетчерская служба (ЕДДС) – 88673392111
-Ночные сторожа с 17.00ч до 08.00ч, тел.88673394125, деж.часть ОМВД России по Дигорскому району, тел. 02, 88673391002
-Скорая медицинская помощь – 03
-Дежурная часть ГИБДД, рук.Джанаев С.Ф., тел-02
-ПЧ 8-ФГКУ «1 отдел ФПС по РСО-Алания», рук.Цопанов У.А., тел.88673391019;

Наименование ближайших подразделений аварийно-спасательных служб

-Филиал ООО «Газпром-межрегионгаз Владикавказ»-04,88673394433, 88673390835, рук.Гапбаев К.С.,- 10 км;
-ОАО «Севкавказэнерго» г.Дигора, тел.886733 91465, рук.Дзалаев Б.Б.,-12 км;
-Дигорский районный узел электросвязи «Ростелеком», тел.88673390099, рук.Кузьмич Ю.М., -10,5км
- Пожарная служба – 12 км

(наименование ближайших подразделений аварийно-спасательных служб и расстояние до них, км)²

Телефоны исполнительного органа государственной власти субъекта РФ или органа местного самоуправления

-приемная Главы АМС МО Дигорский район, тел.88673391088, г.Дигора, ул Сталина,19а;

-зам.главы АМС по безопасности корнаев Т.А., тел.89888764414;)

-Глава АМС Дур-Дурского сельского поселения Цагаев С.П., тел.89188216079

2. Средства, привлекаемые для обеспечения антитеррористической защищенности объекта:

- 4 камеры видеонаблюдения LTD-TVR- 0430 HV с 2015г;

- 1 кнопка тревожной сигнализации;

- Автоматическая пожарная сигнализация (АПС) "Карат"с сигнальным и голосовым оповещением

-Огнетушители ОП-4 АВСЕ - 10 шт

VII. Меры по инженерно-технической, физической защите и пожарной безопасности объекта

1. Меры по инженерно-технической защите объекта (территории):

а) объектовые системы оповещения

- 4 камеры видеонаблюдения LTD-TVR- 0430 HV с 2015г;

- 1 кнопка тревожной сигнализации;

- Автоматическая пожарная сигнализация (АПС) "Карат"с сигнальным и голосовым оповещением

(наличие, марка, характеристика)

б) наличие резервных источников электроснабжения, систем связи: отсутствуют

(количество, характеристика)

в) наличие технических систем обнаружения несанкционированного проникновения на объект (территорию);

Отсутствуют

(марка, количество)

г) наличие стационарных и ручных металлоискателей отсутствуют

(марка, количество)

д) наличие систем наружного освещения объекта (территории)

3 лампы ночного освещения марки "Кобра"

(марка, количество)

е) наличие системы видеонаблюдения

4 камеры видеонаблюдения LTD-TVR- 0430 HV

(марка, количество)

2. Меры по физической защите объекта (территории):

а) количество контрольно-пропускных пунктов (для прохода людей и проезда транспортных средств): КПП отсутствует, пост прохода для людей – 1;

б) количество эвакуационных выходов (для выхода людей и выезда транспортных средств)

для выхода людей-3, для выезда-1;

в) наличие на объекте (территории) электронной системы пропуска:

отсутствует

(тип установленного оборудования)

г) физическая охрана объекта (территории):
в дневное время - 1 уборщик служебных помещений, дежурный администратор, в ночное - 1
ночной сторож; 1 пост на главном входе.

(организация, осуществляющая охранные мероприятия, количество постов(человек))

3. Наличие систем противопожарной защиты и первичных средств
пожаротушения объекта (территории):

а) наличие автоматической пожарной сигнализации
имеется автоматическая пожарная сигнализация (АПС) "Карат" с сигнальным и голосовым
оповещением;

(характеристика)

б) наличие системы внутреннего противопожарного водопровода
отсутствует

(характеристика)

в) наличие автоматической системы пожаротушения
отсутствует

(тип, марка)

г) наличие системы оповещения и управления эвакуацией при пожаре:
автоматическая пожарная сигнализация (АПС) "Карат" с сигнальным и голосовым
управлением эвакуацией людей

схема эвакуации - 3 шт, указатель путей эвакуации - 4 шт, светозвуковое табло «Выход» - 3
шт.

(тип, марка)

д) наличие первичных средств пожаротушения (огнетушителей)
огнетушителей - ОП-4 АВСЕ- 10 шт;

(характеристика)

VIII. Выводы и рекомендации

В целях обеспечения антитеррористической защищенности объекта (территории), отнесенного к третьей категории опасности, осуществлять следующие мероприятия предусмотренные главой 3 постановления Правительства Российской Федерации от 2 августа 2019г. № 1006:

В соответствии с пунктом 24 (б) Постановления разработать план эвакуации работников, обучающихся и иных лиц, находящихся на объекте (территории), в случае получения информации об угрозе совершения или о совершении террористического акта;

В соответствии с пунктом 24 (в) Постановления обеспечить пропускной и внутриобъектовый режим и осуществлять контроль за их функционированием;

В соответствии с пунктом 24 (е) Постановления проводить с работниками объекта (территории) практические занятия и инструктажи о порядке действий при обнаружении на объекте (территории) посторонних лиц и подозрительных предметов, а также при угрозе совершения террористического акта;

В соответствии с пунктом 24 (ж) Постановления осуществлять периодический обход и осмотр объекта (территории), помещений, систем подземных коммуникаций, стоянок транспорта, а также периодически проверять складские помещения;

В соответствии с пунктом 24 (з) Постановления проводить учения и тренировки по реализации планов обеспечения антитеррористической защищенности объекта (территории);

В соответствии с пунктом 24 (и) Постановления исключить бесконтрольное пребывание на объекте (территории) посторонних лиц и нахождения транспортных средств, в том числе в непосредственной близости от объекта (территории);

В соответствии с пунктом 24 (к) Постановления осуществлять мероприятия по информационной безопасности, обеспечивающие защиту от несанкционированного доступа к информационным ресурсам объекта (территории);

В соответствии с пунктом 24 (л) Постановления разместить на объекте (территории) наглядные пособия, содержащих информацию о порядке действий работников, обучающихся и иных лиц, находящихся на объекте (территории), при обнаружении подозрительных лиц или предметов на объекте (территории), поступлении информации об угрозе совершения или о совершении террористических акта на объекте (территории), а также плана эвакуации при возникновении чрезвычайных ситуаций, номеров телефонов аварийно-спасательных служб, территориальных органов безопасности и территориальных органов Федеральной службы войск национальной гвардии Российской Федерации (подразделений вневедомственной охраны войск национальной гвардии Российской Федерации);

В соответствии с пунктом 24 (м) Постановления оснастить объект (территорию) системой наружного освещения;

В соответствии с пунктом 24 (н) Постановления организовать взаимодействие с территориальными органами безопасности и территориальными органами Федеральной службы войск национальной гвардии Российской Федерации (подразделениями вневедомственной охраны войск национальной гвардии Российской Федерации);

В соответствии с пунктом 25 (а) Постановления оснастить объект (территорию) системой видеонаблюдения с архивированием и хранением данных не менее одного месяца и охранной сигнализацией;

В соответствии с пунктом 25 (б) Постановления обеспечить охрану объекта (территории) сотрудниками частных охранных организаций, подразделениями вневедомственной охраны войск национальной гвардии Российской Федерации, военизированными и сторожевыми подразделениями организации, подведомственной Федеральной службе войск национальной гвардии Российской Федерации, или подразделениями ведомственной охраны федеральных органов исполнительной власти, имеющих право на создание ведомственной охраны;

В соответствии с пунктом 25 (в) Постановления оборудовать на 1-м этаже помещение для охраны с установкой в нем систем видеонаблюдения, охранной сигнализации и средств передачи тревожных сообщений в подразделения войск национальной гвардии Российской Федерации (подразделения вневедомственной охраны войск национальной гвардии Российской Федерации);

В соответствии с пунктом 25 (г) Постановления оборудовать основные входы в здание, входящие в состав объекта (территории), контрольно-пропускными пунктами (постами охраны);

В соответствии с пунктом 25 (д) оснастить объект (территорию) стационарными или ручными металлоискателями.

В соответствии с пунктом 28 Постановления разработать инструкцию

В соответствии с пунктом 29 Постановления инженерную защиту объектов (территорий) осуществлять в соответствии с Федеральным законом «Технический регламент о безопасности зданий и сооружений».

IX. Дополнительные сведения с учетом особенностей
объекта (территории) (при наличии)

Не имеется

(наличие локальных зон безопасности)

2. План (схема) охраны объекта (территории) с указанием контрольно-пропускных пунктов, постов охраны, инженерно-технических средств охраны.

3. Акт обследования и категорирования объекта (территории).

Руководитель объекта (территории)

(подпись)

К.Х.Ганоев

(инициалы, фамилия)

Паспорт безопасности актуализирован " _____ " _____ 20 ____ г.


Причина актуализации:

Руководитель объекта (территории)

(подпись)

(инициалы, фамилия)




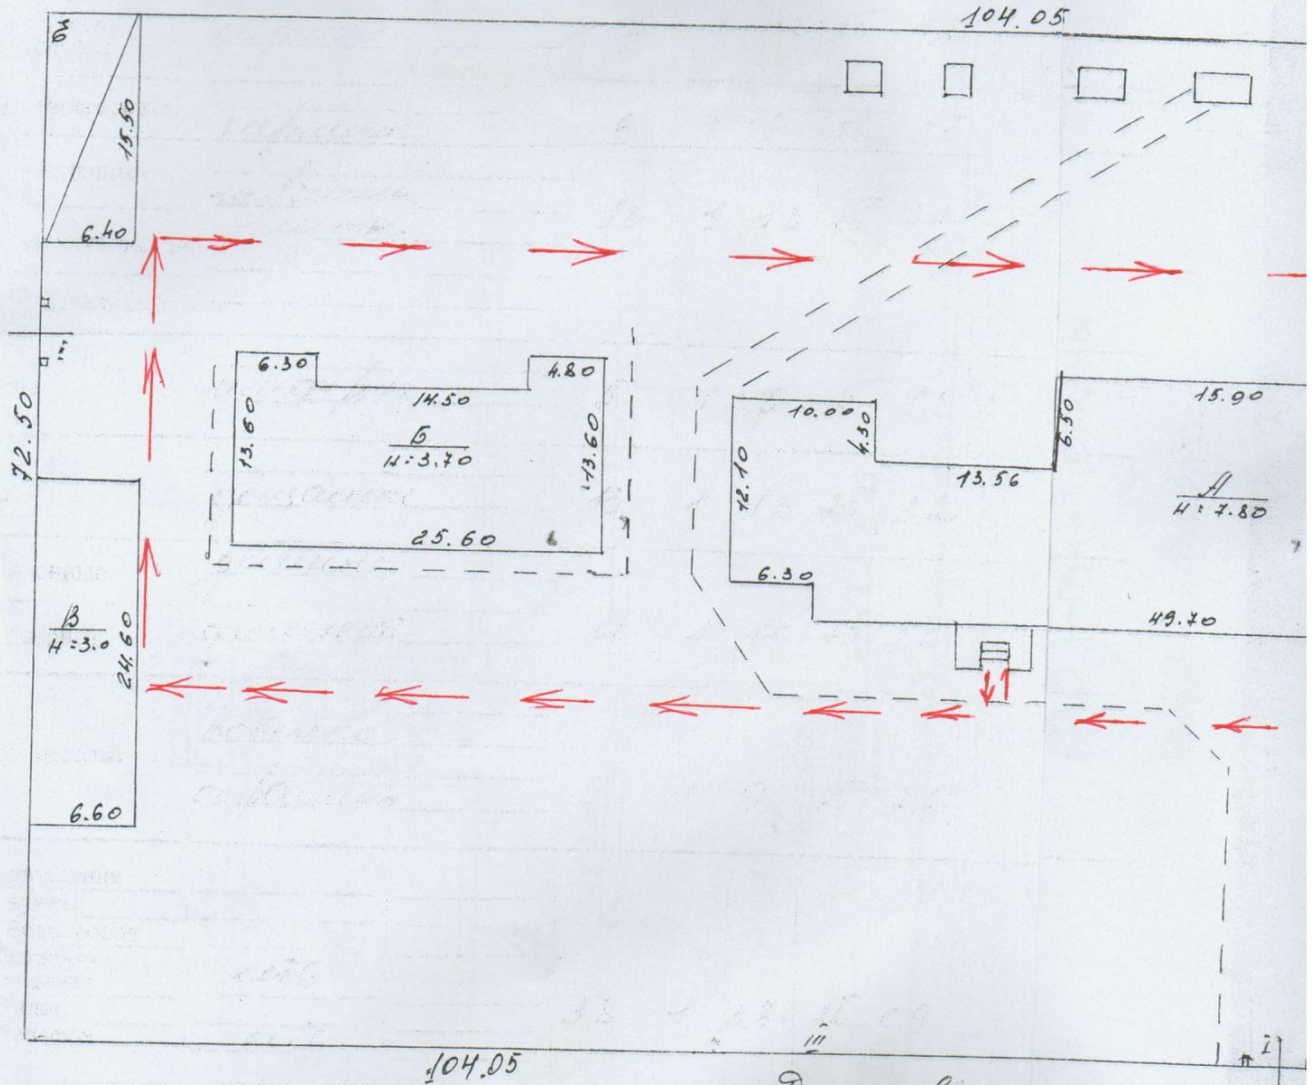

ул. Язотова д. 32.


План составлен
Тех. инж. инв.
черт. б.
Утверждено

2008
87

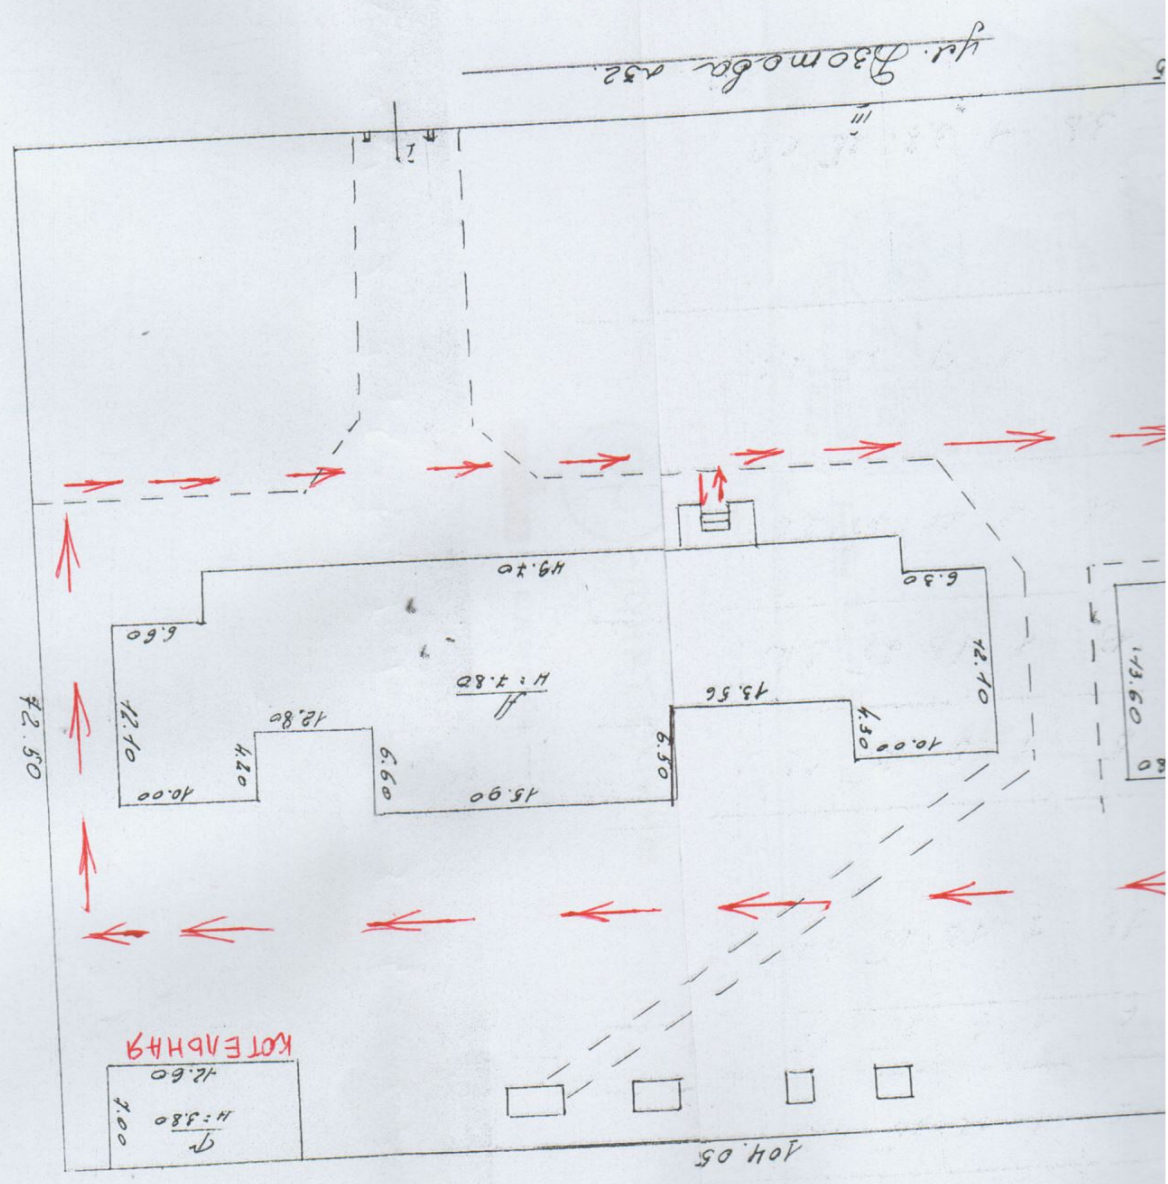


Генеральный план участка
Л. Дзюмова
32 кв. №
Масштаб 1:500

ПОЖАРИЩА
ПО УЛ. Л. Дзюмова ДОМ №32
НАСЧИТАБ 1:100

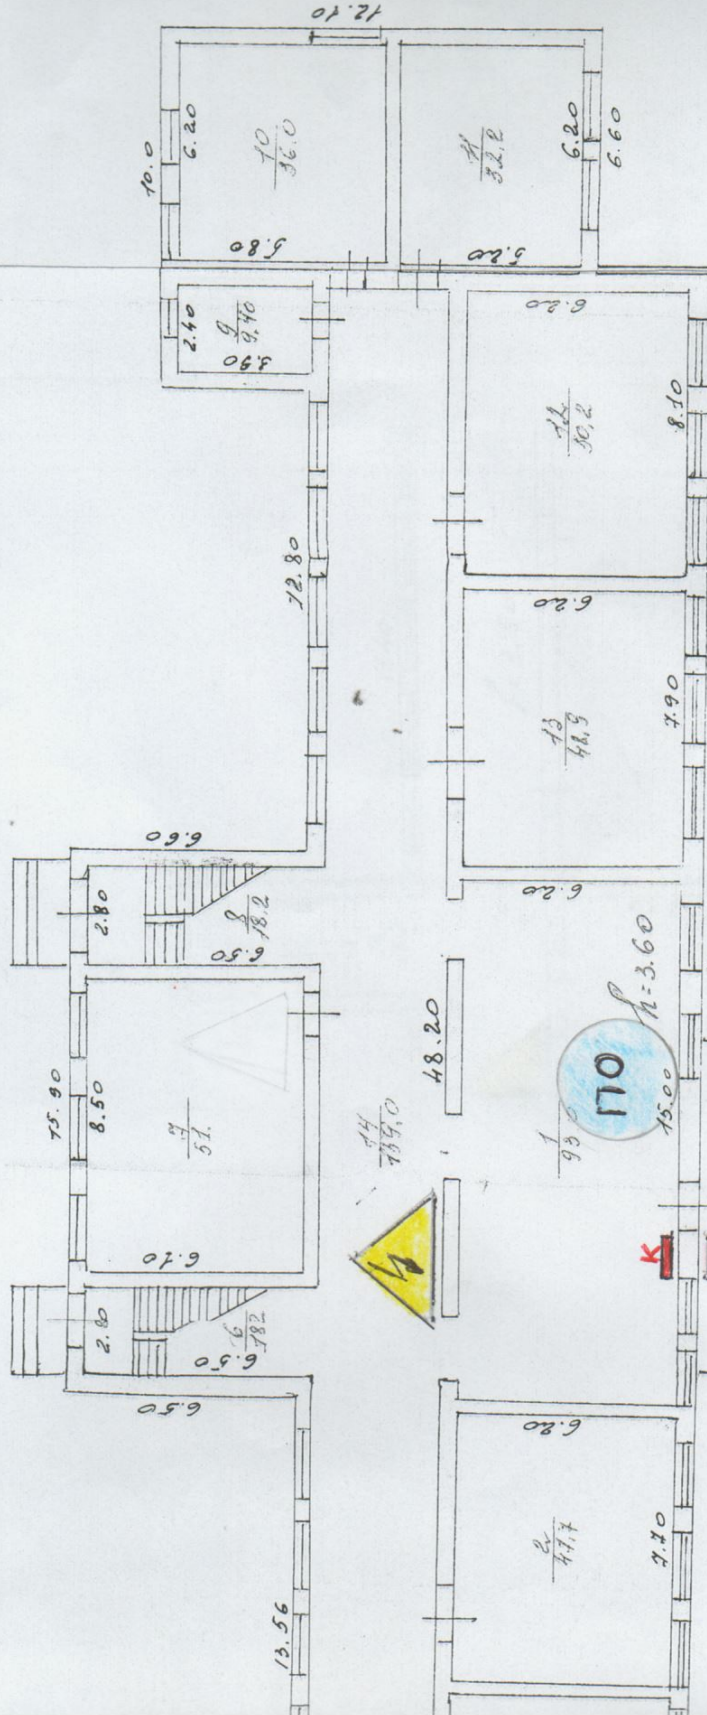


Мет. "А" 1. 3м

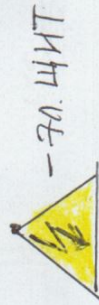

- 70. ЦИТ




- ПУНКТ ОХРАНЫ

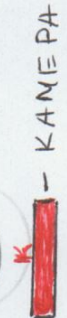

- КАМЕРА

2008
[Signature]


ПОЖАРИЩА
 ПО ЯН. С. АПОСТОЛ
 НАСЧИТАС 11.100

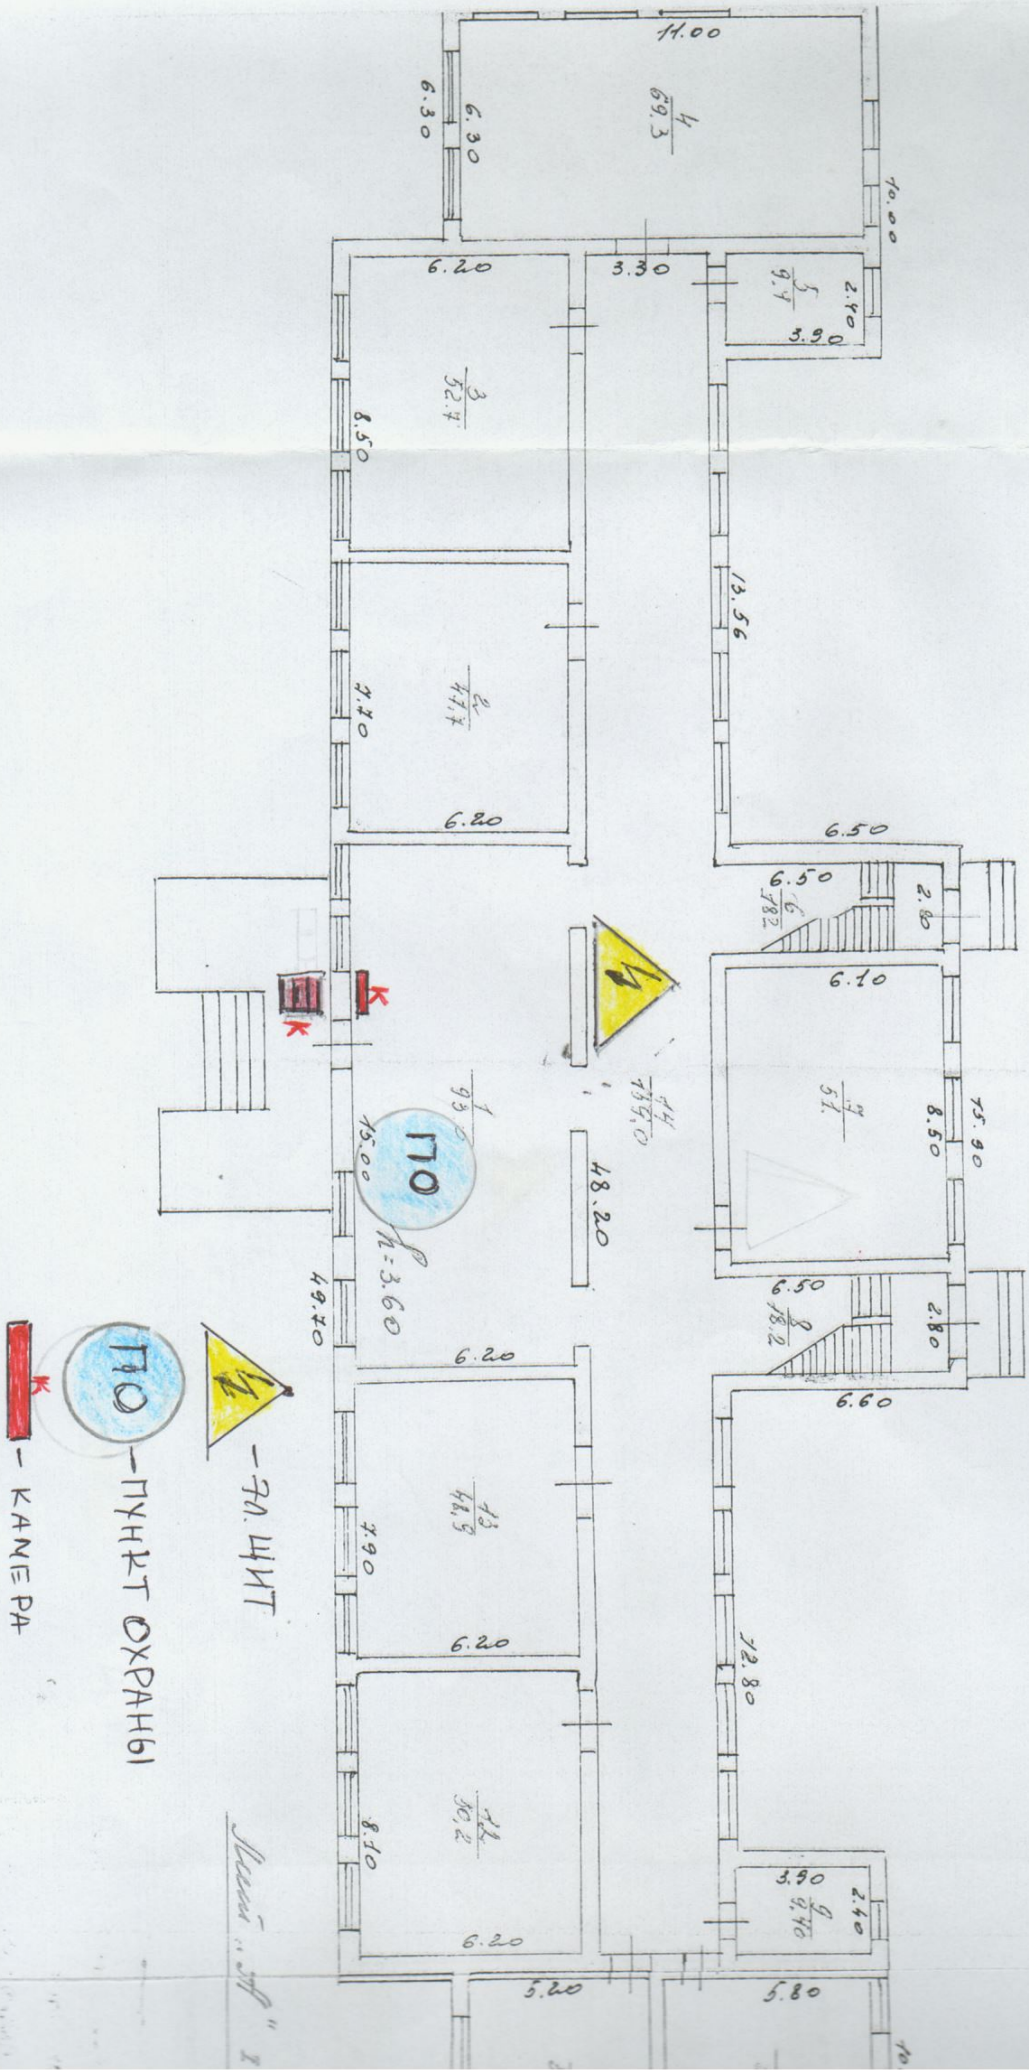


Л. Розов

32

МАШТАБ 1:100

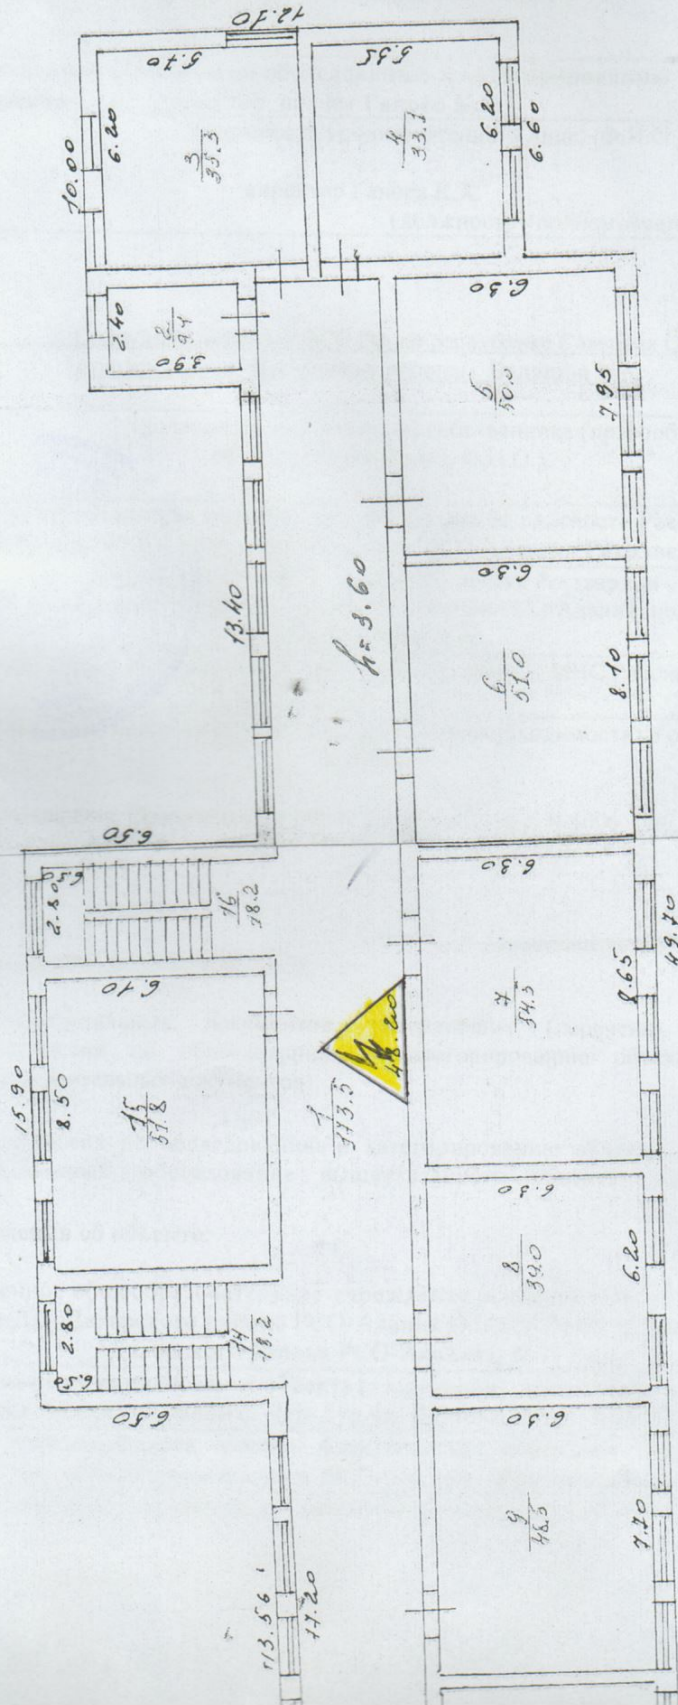


Линия "А" - граница

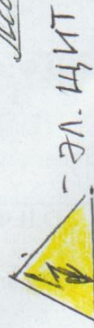

- 21.44m

2008

Л.Р.

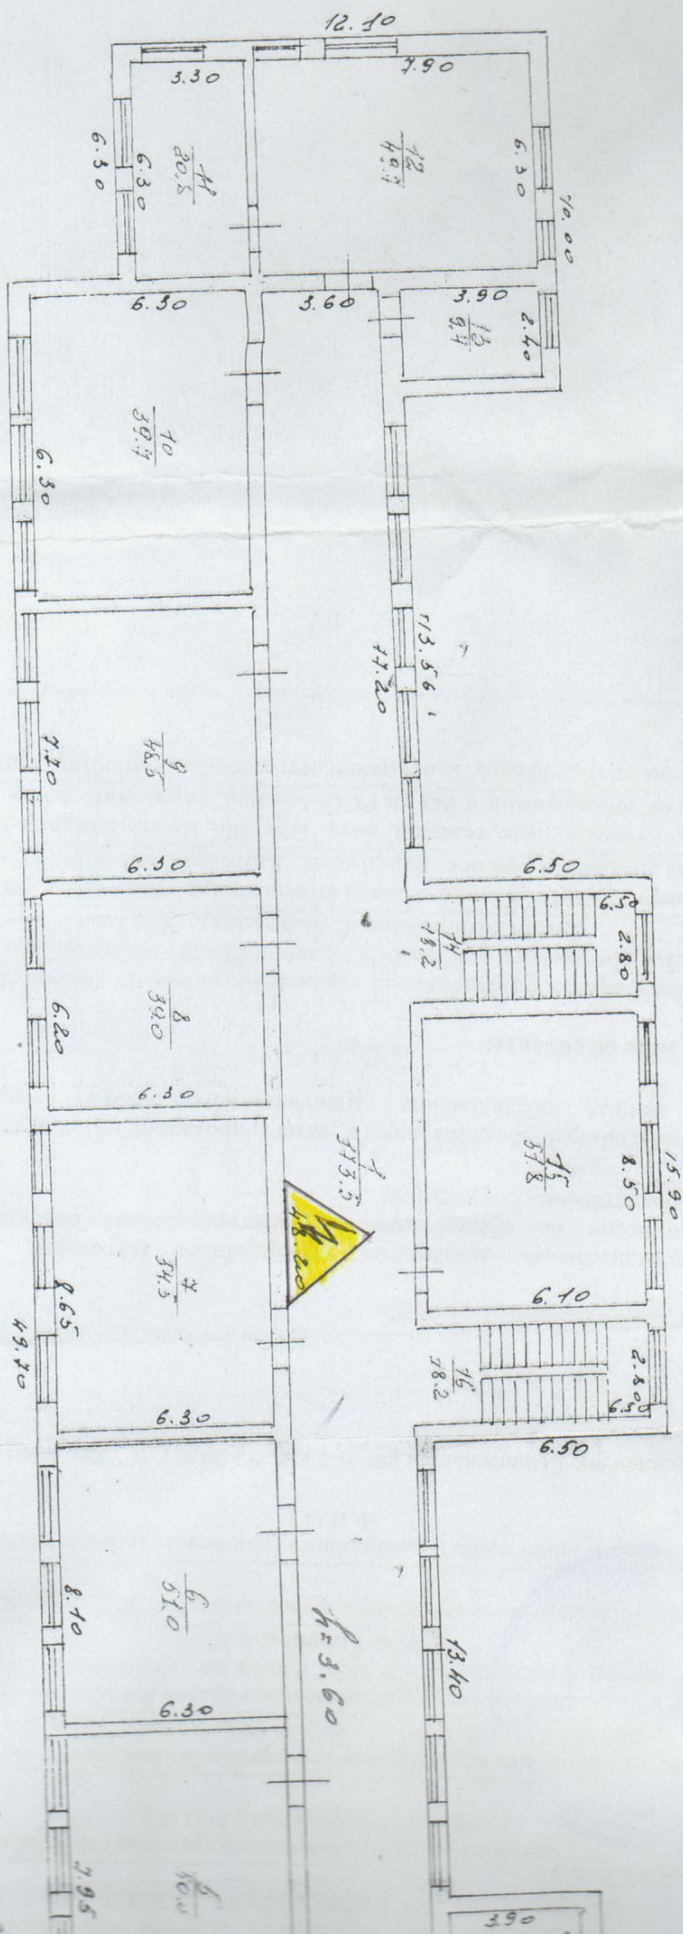

ЗАМЕТЬ

ВНИМАНИЕ

ПОТРЕБОВАНИЕ
 Л. Бондарь
 МАШИНА 1:100



Ганоев К.Х.

АКТ ОБСЛЕДОВАНИЯ И КАТЕГОРИРОВАНИЯ

Муниципального казенного общеобразовательного учреждения основной общеобразовательной школы №1 им.Л.Дзотова с.Дур-Дур Дигорского района РСО-Алания.

Состав межведомственной комиссии по обследованию и категорированию объекта (территории):

Председатель комиссии: директор школы Ганоев К.Х.

(должность уполномоченного лица, (Ф.И.О.))

Члены комиссии:

директор Ганоев К.Х.

(должность уполномоченного лица, (Ф.И.О.))

Сотрудник отдела УФСБ РФ по республике Северная Осетия –Алания по Алагирскому и Дигорскому районам Белашов В.А.

(должность (при наличии) собственника (правообладателя), руководителя объекта (территории), (Ф.И.О.))

(должность представителя территориального органа безопасности России, (Ф.И.О.))

Сотрудник ФГКУ «УВО ВНГ России по РСО-Алания» Гиголаев Г.Г.

(должность представителя территориального органа Росгвардии, (Ф.И.О.))

Начальник ОНД и ПР по Дигорскому району ГУ МЧС России по РСО-Алания подполковник внутренней службы Биченов А.А.

(должность представителя территориального органа ГУ МЧС России, (Ф.И.О.))

(должность (при наличии) иного лица, участвующего (при необходимости) в обследовании объекта, (Ф.И.О.))

Основание: : Постановление Правительства РФ от 2 августа 2019 г. N 1006 "Об утверждении требований к антитеррористической защищенности объектов (территорий) Министерства просвещения Российской Федерации и объектов (территорий), относящихся к сфере деятельности Министерства просвещения Российской Федерации, и формы паспорта безопасности этих объектов (территорий)". Приказ Министерства образования и науки РСО-Алания №897 от 09.10.2019г. Приказ УО АМО Дигорский район №89 от 10.10.2019г. Приказ по школе №34 от 16.10.2019г.

(наименование распорядительных документов, утвердивших (перечень), создание и состав межведомственной комиссии по обследованию и категорированию объекта (территории), дата утверждения и № распорядительных документов)

Межведомственная комиссия по обследованию и категорированию объекта (территории) провела изучение исходных данных, обследование вышеуказанного объекта (территории) установила следующее:

Раздел 1. Общие сведения об объекте:

Муниципальное казенное общеобразовательное учреждение основная общеобразовательная школа №1 им.Л.Дзотова с.Дур-Дур Дигорского района РСО-Алания (МКОУ ООШ №1 им.Л.Дзотова с. Дур-Дур Дигорского района РСО-Алания), 1937 год.

полное и сокращенное наименования объекта (территории), время введения эксплуатацию
363403 РСО-Алания Дигорский район с. Дур-Дур ул. Дзотова, 32 тел. 8(867)33-94-1-25, факса нет

(почтовый адрес, телефон, факс, телетайп, мобильная связь)

1.1 Министерство образования и науки РСО-Алания, образовательная деятельность

(ведомственная принадлежность, основной вид деятельности объекта (территории))

Управление образования АМС МО Дигорский район, г.Дигора, ул. В.Акоева, 37, 88673391613,
факс 88673391613

(вышестоящая (головная) организация: почтовый адрес, телефон, факс, телетайп)
муниципальная

(форма собственности (федеральная, региональная, муниципальная, частная))

(для акционерных обществ и товариществ - доля государства в уставном капитале)
шестидневная рабочая неделя с 9-00 до 17-00

(режим работы объекта (территории))

2200м²

(общая площадь объекта (территории), кв. м.)

200м.

(протяженность периметра объекта (территории), м.)

3(третья)

(категория объекта (территории))

Директор школы Ганоев Казбек Хазбиевич, тел. сл. 8(867)33-94-1-25, тел.моб. 89891350897, дом. 8(867)33-94-2-12

(Ф.И.О. руководителя объекта, служебный, мобильный, домашний телефоны)

Заместитель директора по УВР Дзотова Марина Юрьевна, тел.сл. 8(867)33- 94-1-25, моб. 89187043789

(Ф.И.О. заместителя руководителя объекта по безопасности, служебный, мобильный, домашний телефоны)

Завхоз Хохоев Асламбек Хакясович, 88673394125, 89888352838

(Ф.И.О. руководителя подразделения охраны, служебный, мобильный, домашний телефоны)

Объект окружен со всех сторон жилыми домами, с лицевой стороны проходит асфальтная дорога,

(краткая характеристика местности в районе расположения объекта (территории))

рельеф ровный, нет лесных массивов и условий, способствующих скрытому подходу в объект

(рельеф, прилегающие лесные массивы, возможность скрытного подхода к объекту (территории))

Котельная и столовая, других сооружений и объектов нет

(здания, строения, сооружения, автостоянки, расположенные на объекте (территории))

2. Сведения о потенциально опасных объектах, расположенных в непосредственной близости к объекту (территории)

№ п/п	Наименование объекта	Характеристика объекта по видам значимости и опасности	Сторона расположения объекта	Расстояние до объекта (метров)
	отсутствуют			

3. Размещение объекта (территории) по отношению к транспортным коммуникациям

№ п/п	Вид транспорта и транспортных коммуникаций	Наименование объекта транспортной коммуникации	Расстояние до транспортных коммуникаций (метров)
1	Автомобильный (магистраль, шоссе, дороги, автовокзалы, автостанции)	автодорога Владикавказ- Чикола	10 км

2	Железнодорожный (железнодорожные пути, вокзалы, станции, платформы, переезды)	г.Ардон	22 км
3	Воздушный (аэропорты, аэровокзалы, военные аэродромы, вертолетные площадки, взлетно- посадочные полосы)	г.Беслан	59 км
4	Водный (морские и речные порты, причалы)	отсутствует	-

4. Общие сведения о сотрудниках (работниках) и (или) арендаторах объекта (территории)
30 работников

(численность сотрудников (работников) объекта (территории))

104 человек – 114 человек

(средняя и максимальная посещаемость объекта (территории), количество одновременно пребывающих людей)

отсутствуют

(сведения об арендаторах объекта (территории))

5. Сведения о потенциально опасных участках и (или) критических элементах объекта (территории):

а) запретные или режимные зоны

№ п/п	Наименование запретной или режимной зоны	Площадь (кв.м.)	Протяженность границ зоны (м.)
	отсутствует	-	-

б) потенциально опасные участки и критические элементы

№ п/п	Наименование потенциально опасного участка или критического элемента	Количество работающих (чел.)	Характер возможной чрезвычайной ситуации
	Газовая котельная	2	Катег.помещ. по взрывоопасной и пожарной опасности/Г/
	трансформатор	1	Катег.помещ. по взрывоопасной и пожарной опасности/В4/
	Несущие конструкции (элементы) здания	114	Катег.помещ. по взрывоопасной и пожарной опасности/Д/

6. Возможные противоправные действия на объекте (территории):

а

а) Описание возможных противоправных действий:

- получение информации об угрозе взрыва.
- обнаружение взрывного устройства (подозрительного предмета).
- совершение взрыва. - применение отравляющих веществ.
- захват людей в заложники.
- пожар.

(описание возможных противоправных действий (совершение взрыва, поджога и.; иных

действий, направленных на причинение вреда жизни и здоровью людей, разрушение объекта (территории) или его части, угроза совершения указанных действий, захват; заложников, вывод из строя или несанкционированное вмешательство в работу различив коммуникаций, иные ситуации)

б) Диверсионно-террористических проявлений не зафиксировано.

(зафиксированные диверсионно-террористические проявления в отношении объекта (территории) или в районе его расположения, их краткая характеристика)

7. Оценка социально-экономических последствий террористического акта на объекте (территории)

№ п/н	Террористическая угроза	Прогнозируемое количество пострадавших в результате террористического акта (человек)			Прогнозируемый размер материального ущерба (тыс. руб.)
		персонал объекта (территории)	персонал охраны	посетители	
1	В случае применения взрывчатых веществ /ВВ/	до 114	0	5	5504,2
2	В случае поджога /пожара/	до 114	0	5	5504,2
3	В случае применения отравляющих /ОВ/, радиоактивных, химических и т.д.	до 114	0	5	-
4	Захват заложников	до 114	0	5	-

8. Силы и средства, привлекаемые для обеспечения антитеррористической защищенности объекта (территории)

а) Территориальный орган МВД России

ОМВД России по Дигорскому району РСО-А, ул.Ленина,128

Начальник ОМВД России по Дигорскому району Фарниев Эльбрус Тельманович

тел:-88673391411;

дежурная часть ОМВД России по Дигорскому району – тел: 02, 88673391002

Участковый инспектор: Кудзоев Амиран Тимофеевич; Телефон: 8 999 491 15 68

Ночной сторож с 17-00 до 8-00

Частная охранная организация – не имеется.

Общественное формирование – не имеется.

б) Характеристика группы быстрого реагирования или тревожной (резервной) группы (численность, вооружение, время прибытия от места постоянной дислокации до наиболее удаленных точек объекта (территории)).

Маршрут ППС осуществляется в соответствии с графиком / графиком расстановки/ ОМВД России по Дигорскому району РСО-А. Ориентировочное время прибытия- 10 минуты.

в) Количество и местоположение помещений охраны (постов охраны, контрольно пропускных пунктов, пульта охраны и т.д.

Отсутствуют

г) Территориальные органы МВД России , направляющие при необходимости силы и средства для усиления охраны объекта.

Наряд полиции, обеспечивающий охрану общественного порядка на территории и в здании школы

Отсутствует.

д) Состав суточного наряда, обеспечивающего охрану объекта (территории)

Сторож.

Вид наряда	Количество	
	единиц	человек
Караул		
Внешний пост		
Внутренний пост	2	2
Суточный пост		
12-часовой пост		
8-часовой пост		
Всего	2	2

е) средства охраны

Средства охраны в школе - отсутствуют

(огнестрельное оружие и патроны к нему, количество (отдельно по каждому вид) типу, модели); защитные средства, тип, количество; специальные средства, тип, количестве служебные собаки, есть, нет, если есть - сколько, какой породы)

ж) организация оповещения и связи

отсутствуют

(между постами: телефоны, радиостанции)

отсутствуют

(между постами и центральным пунктом: телефоны, радиостанции центрального пункта)

Единая дежурно – диспетчерская служба –ЕДДС – 8(867) 33 - 92-1-11

(номера телефонов частных охранных организаций, диспетчерских и дежурных служб (города, района))

8 867 33 91-002 – ОМВД Дигорского района, 8 867 33 91-0-19 – МЧС,

8 867 31 35 6 42 – ФСБ, скорая медицинская помощь - 03

(номера телефонов дежурного территориального органа безопасности, территориальных органов МВД России, Росгвардии и МЧС России)

Пожарная служба – 12 км., газовая служба – 10 км.

(наименование ближайших подразделений аварийно-спасательных служб и расстояние до них, км)

9. Меры по инженерно-технической и физической защите объекта (территории) образования

а) наличие и характеристика инженерно-технических средств

Ограждение места массового пребывания людей.

- по периметру школы имеется забор из железобетонных плит высотой 1,5м. протяженностью 200 м.

На территорию имеется основной въезд-выезд с западной стороны территории школы. Ворота двухстворчатые, распашные. Выполнены из металлических листов. Ширина створки 1,5 м, высота 1,8 м. Закрываются на навесной замок. Открываются и закрываются по мере необходимости. Ключи находятся у дежурного по школе. Шлагбаум не имеется.

Сведения о технической укреплённости и организации охраны объекта:

В здании школы установлена система АПС / автоматическая пожарная сигнализация/.

Система видеонаблюдения – не работает.

Вентиляция помещений школы осуществляется путем естественной вентиляции через оконные проемы, в теплое и холодное время года. В столовой осуществляется путем естественной вентиляции через оконные проемы, в теплое и холодное время года.

Ночное освещение территории объекта - оборудовано светильниками:

4 светильника вокруг зданий школы, все световые выключатели находятся внутри здания и с наступлением темноты включаются сторожем.

б/ обеспечение пожарной безопасности:

Здание школы оборудовано системой автоматической пожарной сигнализации Карат. Имеются поэтажные планы эвакуации при пожаре. Имеются первичные средства пожаротушения – порошковые огнетушители марки ОП-4-АВСЕ в количестве 10 шт., располагаются в обозначенных местах, имеется 2 пожарных щита.

в/ система оповещения и управления эвакуацией:

Имеется звуковая система оповещения. Здание оборудовано 3 аварийными выходами. Имеются светящиеся таблички с указанием запасных выходов, а также таблички с указанием направления движения при эвакуации, ответственных за пожарную безопасность, телефоны вызова службы спасения и пожарной части.

Эвакуация осуществляется согласно поэтажных планов эвакуации. Эвакуация производится по сигналу, подаваемому звонковой сигнализацией. Эвакуируется весь педагогический состав, вспомогательный персонал и обучающиеся через основные входы и запасные выходы.

Запасные выходы расположены на 1 и 2 этажах здания школы.

Руководит эвакуацией учитель ОБЖ. Команды подают и делают замечания учителя школы. По окончании эвакуации учитель ОБЖ школы докладывает директору о результатах эвакуации.

(характеристика системы оповещения; количество входов, аварийных выходов подъездных коммуникаций, путей эвакуации; количество собственного и (или) привлеченного на договорной основе автотранспорта для эвакуации людей и имущества при угрозе совершения террористических актов автотранспортных средств, реквизиты договоров с автохозяйствами и телефоны и диспетчерских служб).

в) сведения о возможности оказания первой медицинской помощи в случае, совершения террористического акта

Имеются аптечки первой медицинской помощи

(наличие и укомплектованность медпунктов, их размещение, наличие аптек первой медицинской помощи, другого медицинского оборудования для оказания экстренной медицинской помощи, наличие подготовленного персонала и т.д.)

9.1. Меры по пожарной безопасности объекта (территории) образования

а) наличие системы внутреннего противопожарного водопровода

нет

(характеристика, количество ПК)

б) наличие противопожарного оборудования, в том числе автоматической системы пожаротушения, автоматической установки пожарной сигнализации, системы оповещения и управления эвакуацией людей при пожаре, системы противодымной защиты

имеется – «Карат»

(тип, марка; сведения об организации (наименование, адрес, телефон), осуществляемой ТО и ППР данных систем)

в) наличие оборудования для эвакуации из здания людей

не имеется

нет

(тип, марка)

10. Оценка достаточности мероприятий по защите критических элементов и потенциально опасных участков объекта (территории)

№ п/п	Наименование потенциально опасного участка или критического элемента	Выполнение установленных требований	Выполнение задачи по физической защите	Выполнение задачи по предотвращению террористического акта	Вывод о достаточности мероприятий по защите	Компенсационные мероприятия
1	Несущие конструкции (элементы)	Частично соответствует предъявляем	Осуществляется сотрудниками	Выполняются частичным использованием	Недостаточно	Осуществляется путем усиления физической защиты

	здания	ым требованиям	объекта	систем видеонаблюдения		и назначением ответственных должностных лиц объекта
2	Котельная	Частично соответствует предъявляем ым требов.	Осуществляет ся сотрудниками объекта	Выполняется путем организации физической защиты. частичным использование систем видеонаблюдения	Недостаточно	Осуществляется путем усиления физической защиты и назначением ответств. должностн ых лиц объекта
3	Трансформатор	Частично соответствует предъявляем ым требованиям	Осуществляет ся сотрудниками объекта	Выполняется путем организации физической защиты.	Недостаточно	Осуществляется путем усиления физической защиты и назначением ответственных должностных лиц объекта

11. Выводы и рекомендации:

а) **выводы о надежности охраны объекта (территории) и способности противостоять попыткам несанкционированного проникновения на объект (территорию) для совершения террористических актов и иных противоправных действий**

Существующая система охраны/защиты и безопасности объекта (территории) не позволяет в полном объеме обеспечить его безопасность и антитеррористическую защищенность, а именно отсутствие квалифицированной охраны.

В то же время в школе соблюдаются правила внутреннего распорядка, проводятся регулярные тренировки по эвакуации сотрудников и обучающихся. Систематически проводится контроль за исправностью первичных средств пожаротушения. Организовано обучение сотрудников школы действиям при возникновении и ликвидации ЧС природного и техногенного характера.

Школа оснащена системой наружного освещения.

Разработан план эвакуации работников, обучающихся и иных лиц, находящихся в школе, в случае получения информации об угрозе совершения или о совершении террористического акта;

Осуществляется периодический обход и осмотр помещений школы. Проверяются складские помещения;

б) **первоочередные, неотложные мероприятия, направленные на обеспечение антитеррористической защищенности, устранение выявленных недостатков:**

В целях обеспечения антитеррористической защищенности объекта (территории), отнесенного к третьей категории опасности, осуществлять следующие мероприятия предусмотренные главой 3 постановления Правительства Российской Федерации от 2 августа 2019г. № 1006:

В соответствии с пунктом 24 (в) Постановления обеспечить пропускной и внутриобъектовый режим и осуществлять контроль за их функционированием;

В соответствии с пунктом 24 (е) Постановления проводить с работниками объекта (территории) практические занятия и инструктажи о порядке действий при обнаружении на объекте (территории) посторонних лиц и подозрительных предметов, а также при угрозе совершения террористического акта;

В соответствии с пунктом 24 (з) Постановления проводить учения и тренировки по реализации планов обеспечения антитеррористической защищенности объекта (территории);

В соответствии с пунктом 24 (и) Постановления исключить бесконтрольное пребывание на объекте (территории) посторонних лиц и

нахождения транспортных средств, в том числе в непосредственной близости от объекта (территории);

В соответствии с пунктом 24 (к) Постановления осуществлять мероприятия по информационной безопасности, обеспечивающие защиту от несанкционированного доступа к информационным ресурсам объекта (территории);

В соответствии с пунктом 24 (л) Постановления разместить на объекте (территории) наглядные пособия, содержащих информацию о порядке действий работников, обучающихся и иных лиц, находящихся на объекте (территории), при обнаружении подозрительных лиц или предметов на объекте (территории), поступлении информации об угрозе совершения или о совершении террористического акта на объекте (территории), а также плана эвакуации при возникновении чрезвычайных ситуаций, номеров телефонов аварийно-спасательных служб, территориальных органов безопасности и территориальных органов Федеральной службы войск национальной гвардии Российской Федерации (подразделений вневедомственной охраны войск национальной гвардии Российской Федерации);

В соответствии с пунктом 24 (н) Постановления организовать взаимодействие с территориальными органами безопасности и территориальными органами Федеральной службы войск национальной гвардии Российской Федерации (подразделениями вневедомственной охраны войск национальной гвардии Российской Федерации);

В соответствии с пунктом 25 (б) Постановления обеспечить охрану объекта (территории) сотрудниками частных охранных организаций, подразделениями вневедомственной охраны войск национальной гвардии Российской Федерации, военизированными и сторожевыми подразделениями организации, подведомственной Федеральной службе войск национальной гвардии Российской Федерации, или подразделениями ведомственной охраны федеральных органов исполнительной власти, имеющих право на создание ведомственной охраны;

В соответствии с пунктом 25 (в) Постановления оборудовать на 1-м этаже помещение для охраны с установкой в нем систем видеонаблюдения, охранной сигнализации и средств передачи тревожных сообщений в подразделения войск национальной гвардии Российской Федерации (подразделения вневедомственной охраны войск национальной гвардии Российской Федерации);

В соответствии с пунктом 25 (г) Постановления оборудовать основные входы в здание, входящие в состав объекта (территории), контрольно-пропускными пунктами (постами охраны);

В соответствии с пунктом 25 (д) оснастить объект (территорию) стационарными или ручными металлоискателями.


В соответствии с пунктом 28 Постановления разработать инструкцию при изменениях уровней террористической опасности, вводимых в соответствии с Указом Президента Российской Федерации от 14 июня 2012 г. N 851 «О порядке установления уровней террористической опасности, предусматривающих принятие дополнительных мер по обеспечению безопасности личности, общества и государства»;

В соответствии с пунктом 29 Постановления инженерную защиту объектов (территорий) осуществлять в соответствии с Федеральным законом «Технический регламент о безопасности зданий и сооружений».

12. Дополнительная информация с учетом особенностей объекта (территории)

не имеется


Председатель комиссии:

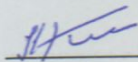

Ганоев К.Х.


Члены комиссии:

1.

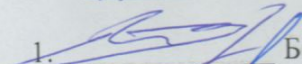

Белашов В.А.

2.

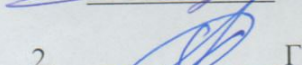

Гиголаев Г.Г.

3.



Биченов А.А.

«15»

